

PERMIS D'AMENAGER

Commune de BEAUPREAU




LOTISSEMENT "LA DUBE N°2"

Arrêté Municipal

N° 2014/204

PLAN DE SITUATION

MAIRIE DE BEAUPREAU
49600 MAINE-ET-LOIRE
document annexé à l'arrêté municipal
en date du 25 AOUT 2014

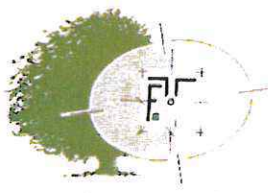


François Tavernier
PAYSAGISTE

Atelier PAUSE
1, Rue Maurice Blanchard
49000 ANGERS
tél : 02 41 20 94 58

SCP CHAUVÉAU et ASSOCIÉS
10, Place Croix Boulay - B.P. 80075
49120 CHEMILLE-MELAY
tél : 02 41 30 50 22
fax : 02 41 30 69 46
chemille@crl-geometres.com

F.TAVERNIER - PAYSAGISTE
"Le Moulin des Buttes"
49380 FAVERAYE-MACHELLES
tél : 02 41 54 11 11
fax : 02 41 54 12 13
tavernier.paysage@wanadoo.fr

DOSSIER N° 1-2013-088-0		FICHER : 12013088-SITUATION.DWG		
DESSINE PAR : CF		AFFAIRE SUIVIE A CHEMILLE		
INDICE DU PLAN	DATE	MODIFICATIONS	DESSINE PAR	WISE PAR
12013088-0-ESQ4	JANVIER 2014	Modification parcellaire	MCB	DC
PA1	MARS 2014	Application bornage périmétrique	CF	DC

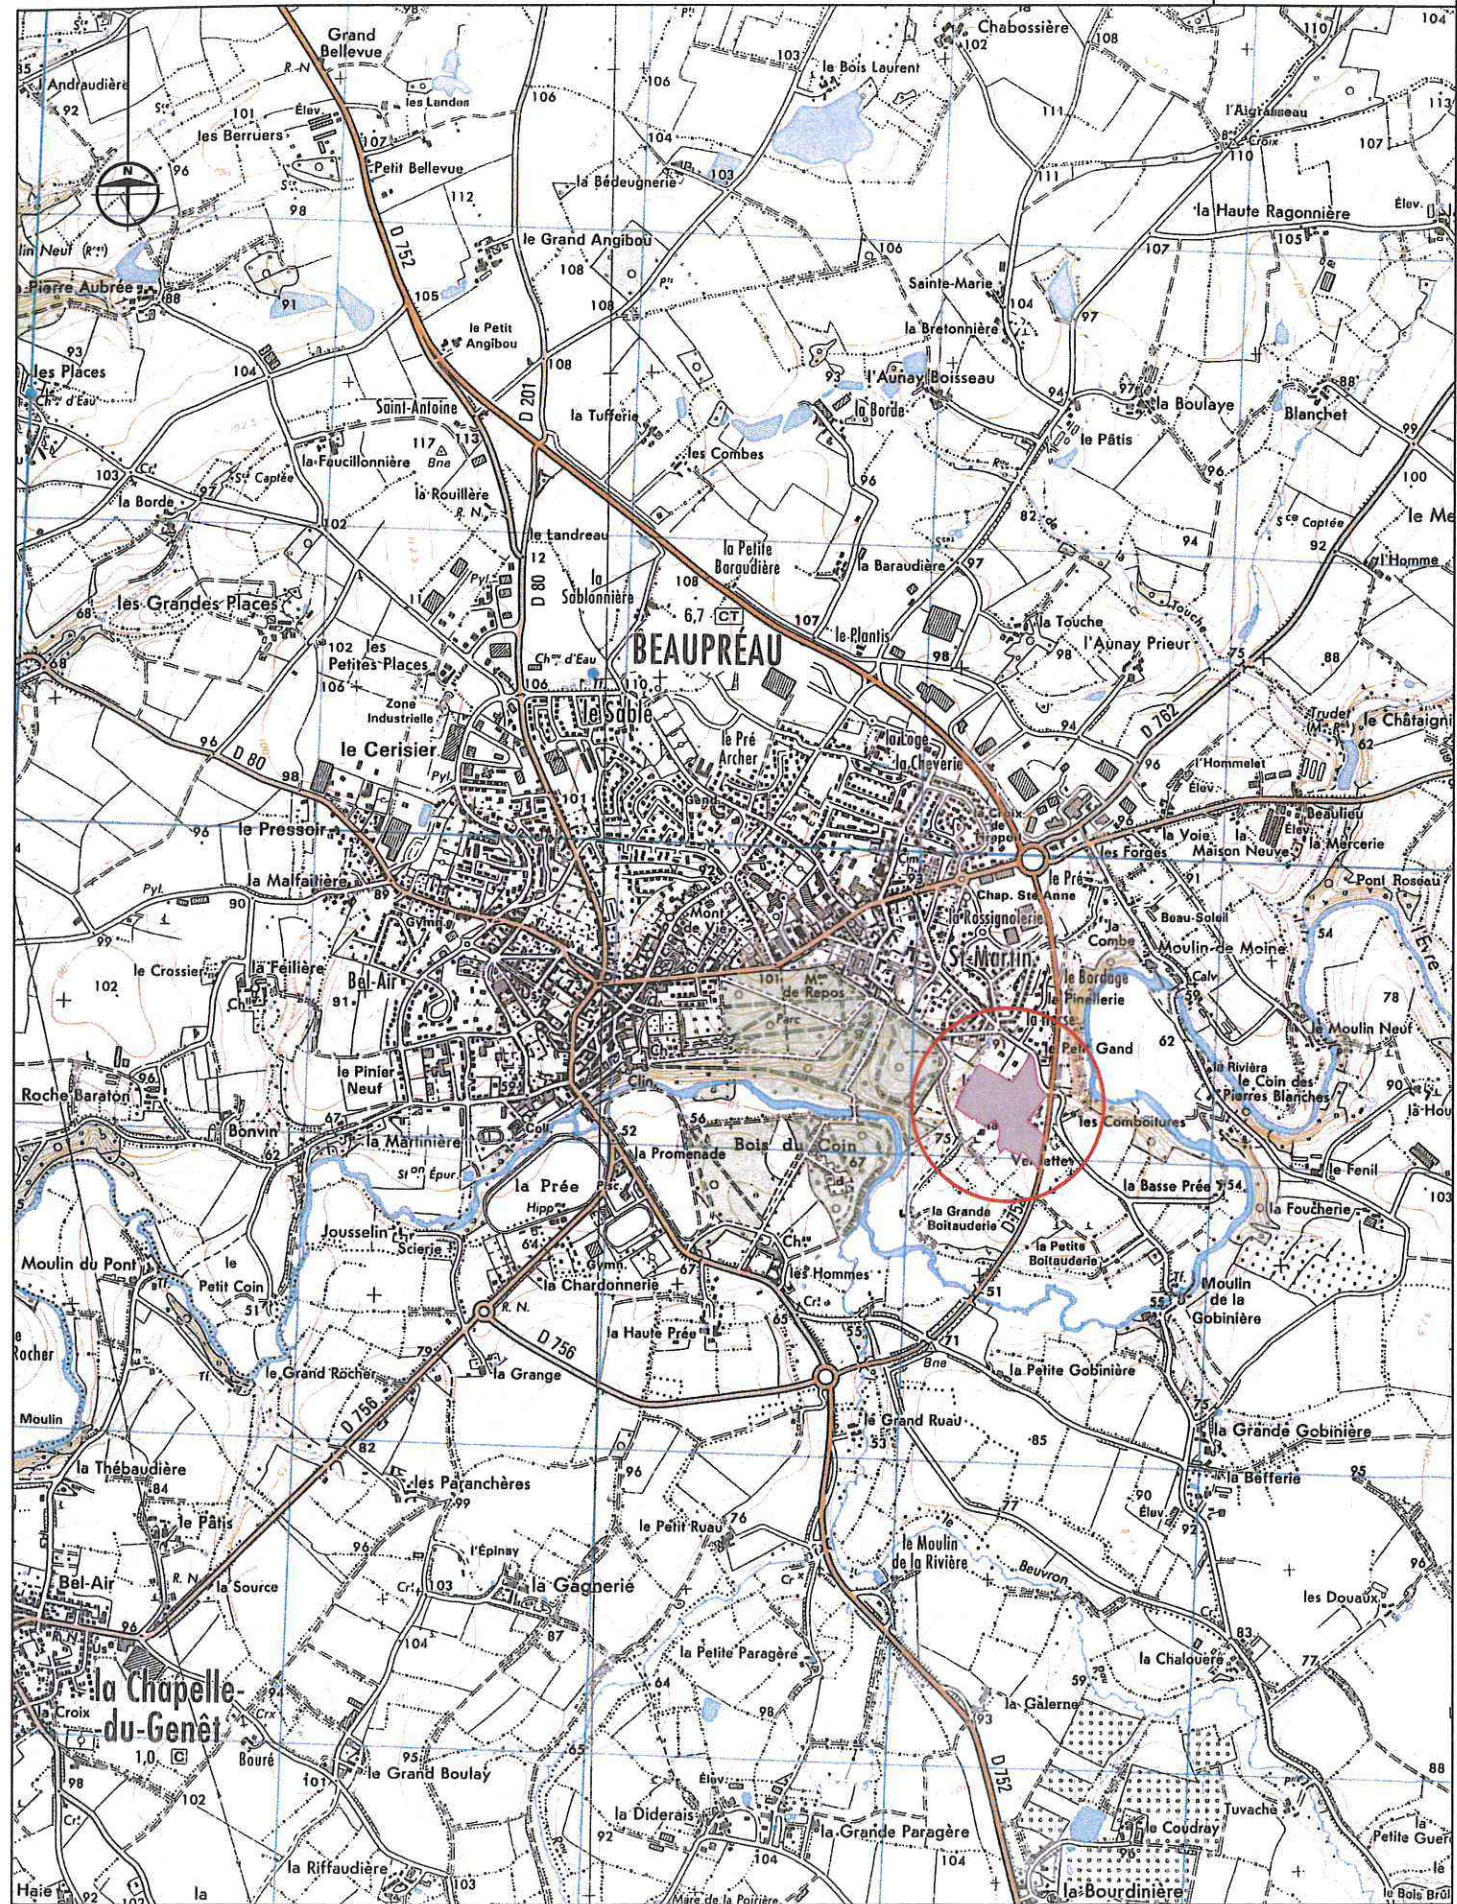

ECHELLE : 1 / 25 000